VISTA LATERALE

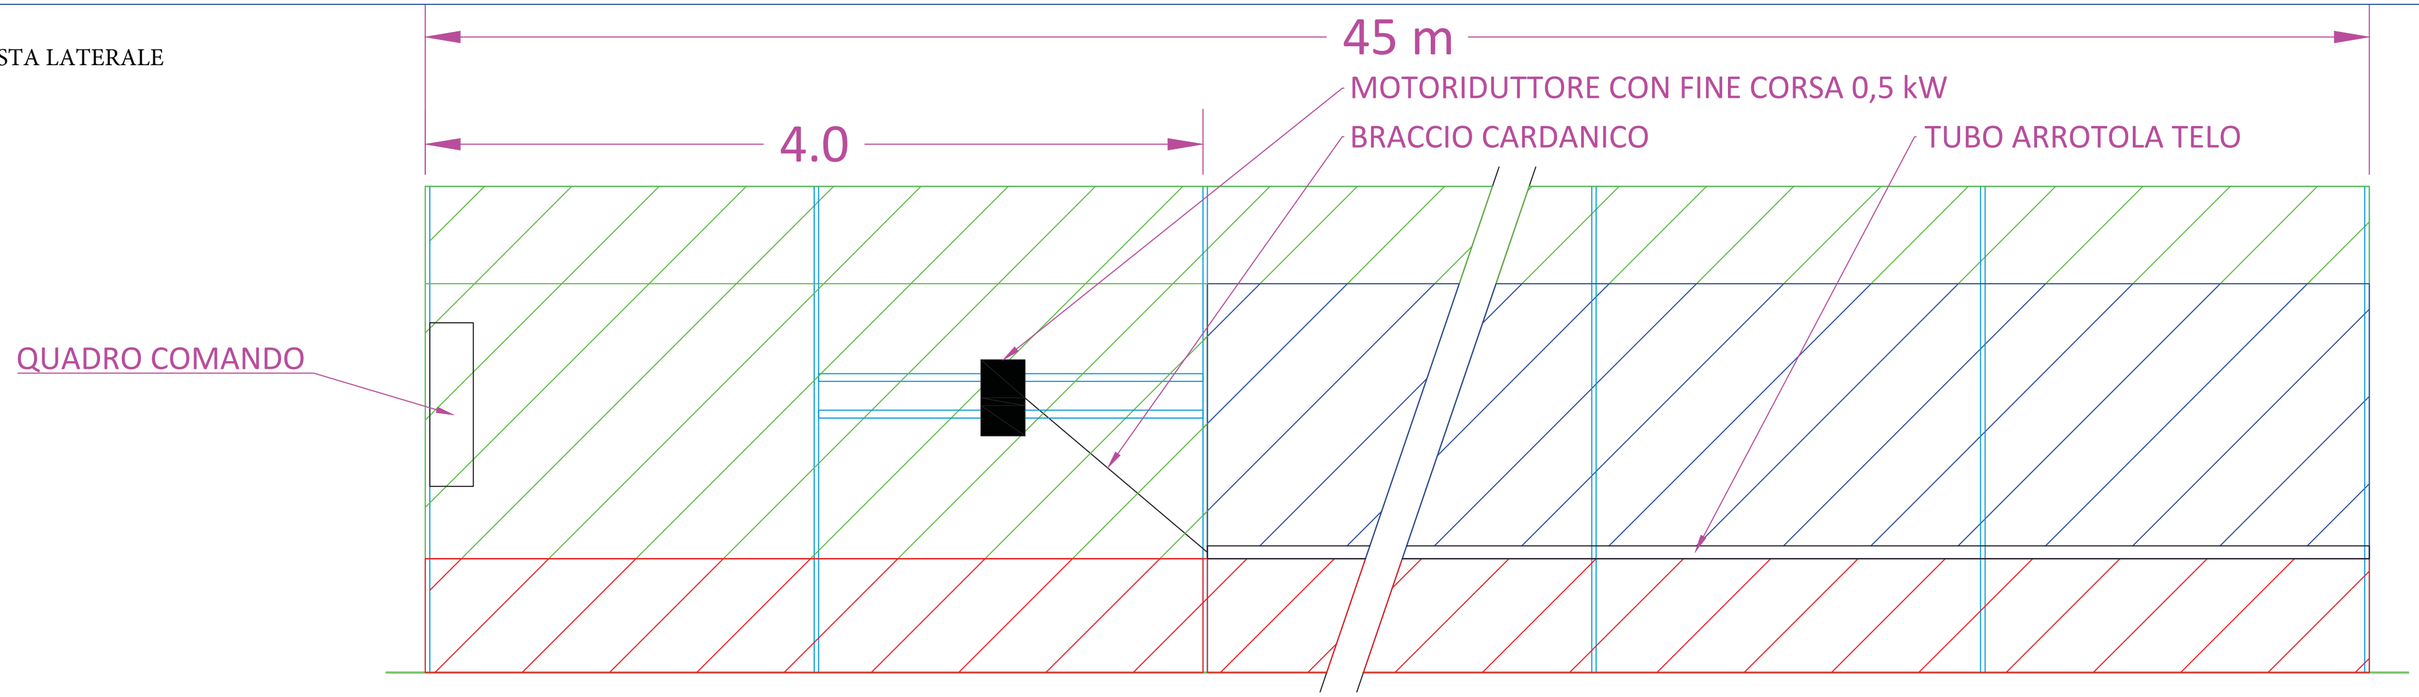

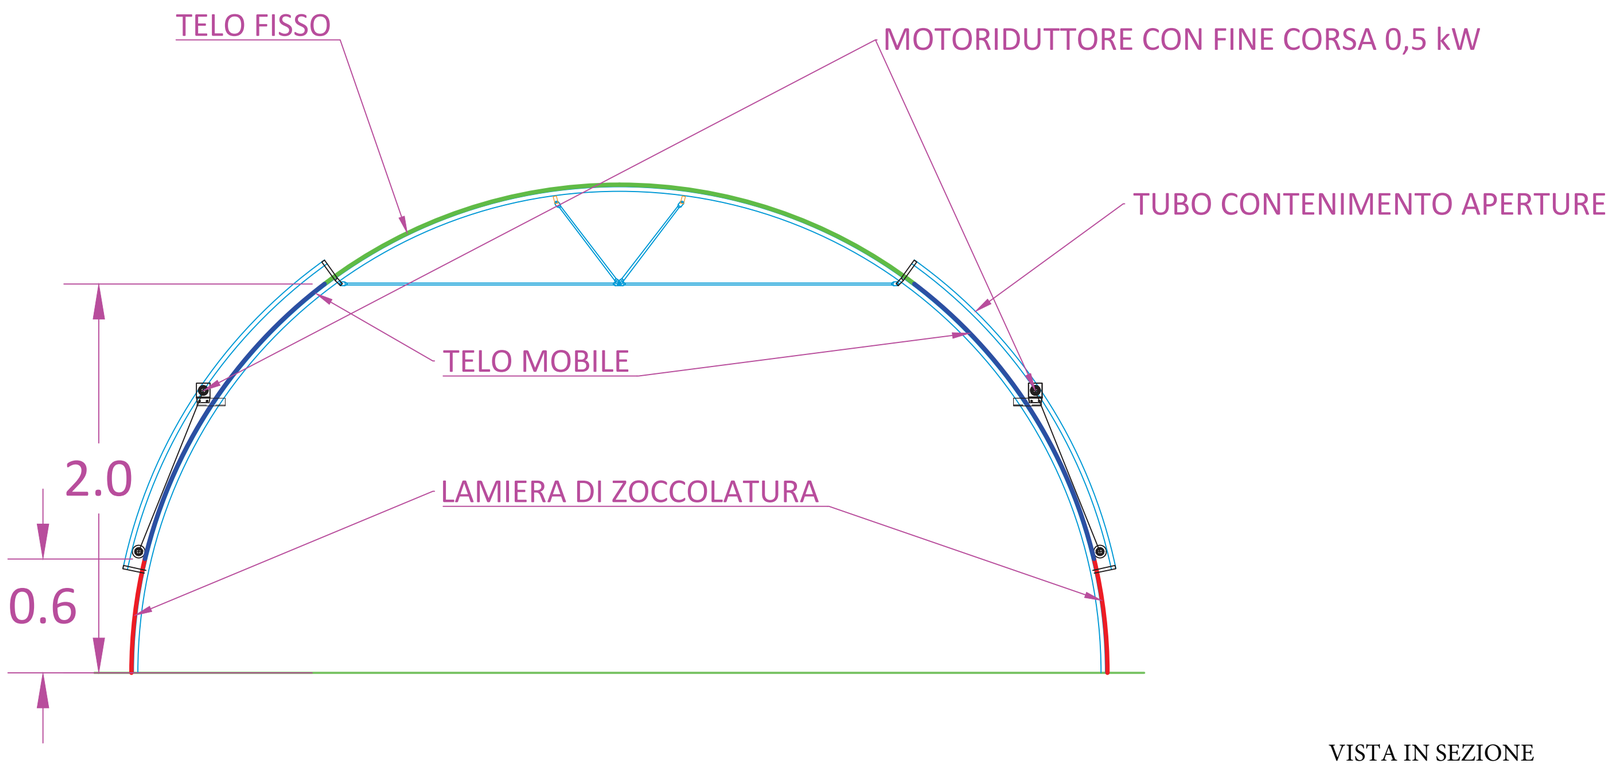

VISTA IN SEZIONE

COMUNE DI SANT'ANGELO IN VADO	PROVINCIA DI PESARO URBINO	REGIONE MARCHE	
Tipologia intervento: Miglioramento dell'efficienza gestionale serra tunnel		DATA: 21/01/2022	Scala: 1:--
Ubicazione: vivaio Val Metauro di Sant'Angelo in Vado (PU)		Nome File: ES.EL.AN21.21	Revisione: 00
Oggetto: TAVOLA DI PROGETTO		Tavola: 1 di 1	Progetto: ☐ Preliminare ☐ Definitivo ☒ Esecutivo ☐ As Built
Proprietà: AGENZIA SERVIZI SETTORE AGROALIMENTARE DELLE MARCHE		Formato: A2	
STUDIO TECNICO BELLEZZA Via Recanati, 16 - 60027 Osimo (An) Tel/Fax: +39 071 9989078 info@studiotecnicobellezza.it	Progettista: Ordine degli Ingegneri della provincia di ANCONA Dott. Ing. Gianluca BELLEZZA A 2149 Ingegneria civile e ambientale, industriale e dell'informazione	Cliente	